


COMMUNE DE PRECY-SUR-OISE

COMMUNE DE LAMORLAYE

COMMUNE DE BORAN-SUR-OISE

DE

LAMORLAYE

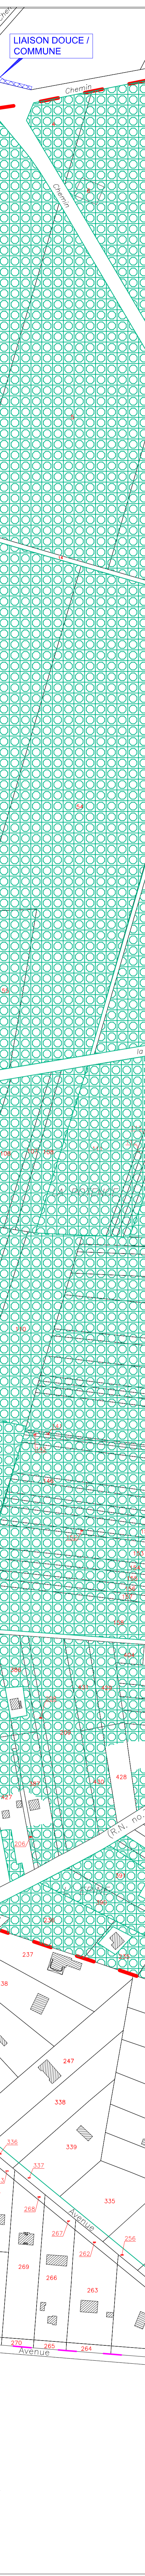

### REGLEMENTATION PAR ZONE

Zone	Vocation
UA	Cadre bâti traditionnel
UB	Secteur d'extension urbaine récente
UC	Secteur d'extension récente de forme urbaine spécifique
UX	Secteur d'activité à maintenir ou à développer
UN	Secteurs de grandes propriétés bâties, à forte valeur paysagère ou patrimoniale
A	Zone vouée à l'exploitation agricole
N	Espace naturel à protéger

	Limite de zone
	Emprise constructible
	Périmètre de constructibilité limitée
	Périmètre non aedificandi
	Secteur à mettre en valeur, réhabiliter, restructurer ou aménager

### REGLEMENTATION THEMATIQUE

	Espace boisé classé à protéger au titre de l'article L. 130-1 du CU
	Espace boisé classé à créer au titre de l'article L. 130-1 du CU
	Espace boisé protégé au PLU
	Zone inondable "rouge"
	Zone inondable "bleu"
	Zone de carrière souterraine
	Périmètre d'exploitation de carrière
	Emplacement réservé
	Construction, mur ou périmètre à protéger
	Secteur d'équipement de transport d'énergie
	Secteur de voie ferrée

# GOUVIEUX

## PLAN LOCAL D'URBANISME

4.9- Règlementation thématique et par zone - Ech. 1/2000

4.3	4.4
4.5	4.6
4.7	4.8